

Vår



Tulip 'Light and Dreamy'. Foto: CSW Landscaping.



Tulip 'Elegant Lady'. Foto: CSW Landscaping.



Tulip 'Ollioules'. Foto: CSW Landscaping.



Tulip 'Mistress'. Foto: CSW Landscaping.

Exempel på sorter vår

- rosa förgätmigej (*Myosotis scorpioides* 'Sylva rosylva')
- ljusrosa tusensköna (*Bellis perennis* 'Bella Pink')
- limebladig alunrot (*Heuchera* 'Lord Lime')
- ljusgul gyllenlack (*Erysimum RYSI* 'Moon Improved')
- ljusrosa tulpan (Tulip 'Mistress')
- rosa fylld tuplan (Tulip 'Double You')
- storblommiga penséer i rosa och vitt (*Viola wittrockiana* Delta 'Pink Shades' och *Viola wittrockiana* Matrix 'White imp')



Sommar

Exempel på sorter sommar

- petunia (Petunia Grandiflora Surfina 'Pink Vein')
- petunia (Petunia Grandiflora Surfina 'Lime')
- petunia (Petunia milliflora Vivini 'Pink')
- petunia (Petunia Grandiflora Surfina 'White')
- salvia (Salvia Greggii Mirage 'Pink')
- strandkrassing (Lobularia 'Snow Princess')
- ampelskära (Bidens triplinervia CAMPFIRE 'Electric White')
- dahlia (Dahlia MYSTIC 'Dreamer')
- dahlia (Dahlia 'Karma Serena')
- dahlia (Dahlia 'Yellow Perception')
- murbinka (Erigeron karvinskianus 'Profusion')
- sommarnattslijs (Gaura lindheimeri 'Lollipop Pink')
- sommarnattslijs (Gaura lindheimeri 'Freefolk Rosy')
- ekorkorn (Hordeum jubatum)
- jordreva (Glechoma hederacea 'Variegata')
- hängpelargon (Pelargonium Peltatum 'Balcon Polar')
- rabatteternell (Helichrysum petiolare 'Gold')
- söderhavsljus (Plectranthus coleoides 'Variegata')
- femtung (Scaevola aemula SURDIVA 'Salmon Pink')
- blomstermorot (Daucus carota 'Dara')
- stor slideranka (Muehlenbeckia complexa)



Växtförteckning vår

Nr Sort (höjd i cm)

Årsväxter/Perenner

- 1 Aruncus aethusifolius, koreansk plymspirea, vit (30)
- 2 Bellis perennis 'Bella Pink', tusensköna, ljusrosa
- 3 Calamagrostis brachytricha, diamatrör (120)
- 4 Carex oshimensis 'Everest', oshimastarr (30-45)
- 5 Erysimum RYSI 'Moon Improved', gyllenlack, vit/ljusgul (30)
- 6 Erysimum RYSI 'Winter Charme', gyllenlack, vit/rosa/ljusgul (30)
- 7 Geranium Dreamland 'Bremdream', trädgårdsnäva, ljusrosa (40)
- 8 Hedera helix GRAFIK E, murgröna, grön med vita nerver
- 9 Hedera Hibernica, storbladig murgröna
- 10 Heuchera 'Lord Lime', alunrot, limegrön (20)
- 11 Heuchera 'Emerald Queen', alunrot, grön (20)
- 12 Myosotis scorpioides 'Sylva rosylva', förgätmigej, rosa (20)
- 13 Myosotis scorpioides Sylva 'Snowsylva', förgätmigej, vit (20)
- 14 Viola cornuta 'Pink Wing', viol, rosa/vit
- 15 Viola wittrockiana Delta 'Pink Shades', storblommig pensée, rosamix
- 16 Viola wittrockiana Matrix 'White imp' eller likvärdig, storblommig pensée, vit

Lök och lökblandningar

- 17 Narcissus 'Stainless', narciss, vit (45)
- 18 Narcissus 'Thalia', narciss, vit (35)
- 19 Tulip 'Albert Heijn', tulpan, rosa (40)
- 20 Tulip 'Double You', fylld tulpan, lila (30-40)
- 21 Tulip 'Elegant Lady', tulpan, ljusrosa/vit (60)
- 22 Tulip 'Exotic Emperor', fylld tulpan, vit (40)
- 23 Tulip 'Light and Dreamy', tulpan, ljusrosa med mörk skälk (50)
- 24 Tulip 'Mistress', tulpan, ljusrosa (50)
- 25 Tulip 'Ollioules', tulpan, ljusrosa (50)

Växtförteckning sommar

Nr Sort (höjd i cm)


Årnueller/perenner

- 30 Aruncus aethusifolius, koreansk plymspirea, vit (30)
- 31 Begonia semperflorens 'Ascot Bronze Scarlet', begonia, röd (10-15)
- 32 Bidens triplinervia 'Stoplight', ampelskära, rosa (20)
- 33 Bidens triplinervia 'Bee White 2023', ampelskära, vit (20)
- 34 Bidens triplinervia CAMPFIRE 'Electric White', ampelskära, gul och vit (20-30)
- 35 Begonia 'Gryphon', Rex-/Bladbegonia, silvergrön (40)
- 36 Calamagrostis brachytricha, diamatrör (120)
- 37 Carex oshimensis 'Everest', oshimastarr (30-45)
- 38 Dahlia 'Yellow Perception', dahlia, ljusgul (110)
- 39 Dahlia 'Karma Serena', dahlia, vit med gröngul mitt (90)
- 40 Dahlia MYSTIC 'Dreamer', dahlia, rosavit (70)
- 41 Dahlia MYSTIC 'Illusion', dahlia, ljusgul (70)
- 42 Daucus carota 'Dara', blomstermoröt (90)
- 43 Erigeron karvinskianus 'Profusion', murbinka (15-20)
- 44 Gaura lindheimeri 'Lollipop Pink', sommarnattsljus, rosa (50-90)
- 45 Gaura lindheimeri 'Freefolk Rosy', sommarnattsljus, vit och rosa (50-90)
- 46 Geranium Dreamland 'Bremdream', trädgårdsnäva, ljusrosa (40)
- 47 Glechoma hederacea 'Variegata', jordreva, grön och vitbrokig (20-25)
- 48 Hedera helix 'Varigiata', murgröna, vitbrokig
- 49 Hedera helix GRAFIK E, murgröna, grön med vita nerver
- 50 Helichrysum petiolare 'Gold' eller 'Golden Leaved', rabatteternell, gröngul (20-25)
- 51 Heuchera 'Lord Lime', alunrot, limegrön (20)
- 52 Hordeum jubatum, ekorrkorn (40-60)
- 53 Lobelia erinus 'Techno Up Sky Blue', lobelia, ljusblå (25)
- 54 Lobularia 'Snow Princess', strandkrassling, vit (40-60)
- 55 Lysimachia nummularia 'Goldilocks' el. 'Goldii', penningblad (20)
- 56 Muehlenbeckia complexa, stor slideranka, grön (20)
- 57 Nicotiana langsdorffii 'Bronze Queen', klocktobak, ljus roströd (110)
- 58 Osteospermum ecklonis Dalina 'Purple', stjärnöga, lila (30)
- 59 Pelargonium Peltatum 'Balcon Polar', hängpelargon, vit med purpurfärgad mitt
- 60 Pennisetum advena 'Sky Rocket', fjäderborstgräs (60-90)
- 61 Petroselinum crispum, persilja, krusbladig (30)
- 62 Petunia Grandiflora Surfinia 'Lime', petunia, lime (20-30)
- 63 Petunia Grandiflora Surfinia 'Pink Vein', petunia, ljusrosa (30)
- 64 Petunia Grandiflora Surfinia 'White', petunia, vit (20-30)
- 65 Petunia Milliflora Vivini 'Pink', petunia, rosa med vit/grön mitt
- 66 Plectranthus coleoides 'Variegata', söderhavsljus, grön, vitbrokig (20-40)
- 67 Salvia Greggii Mirage 'Pink', salvia, rosa (30-40)
- 68 Salvia Greggii Mirage 'White', salvia, vit (30-40)
- 69 Scaevola aemula SURDIVA 'Salmon Pink', femtung, rosa
- 70 Tagetes patula nana 'Aton Deep Orange', sammetstagetes, orange (25)
- 71 Tagetes patula nana 'Aton Yellow', sammetstagetes, gul (25)
- 72 Dahlia coccinea Happy Days 'Cream', dahila, vit med mörkt bladverk (30-40)

Buskar

- 80 Hydrangea macrophylla Endless summer The Bride 'Blushing Bride', trädgårdshortensia, vit (100)

Tema S1 (Urnor/Plus) - Rosa med inslag av ljusgul och vit

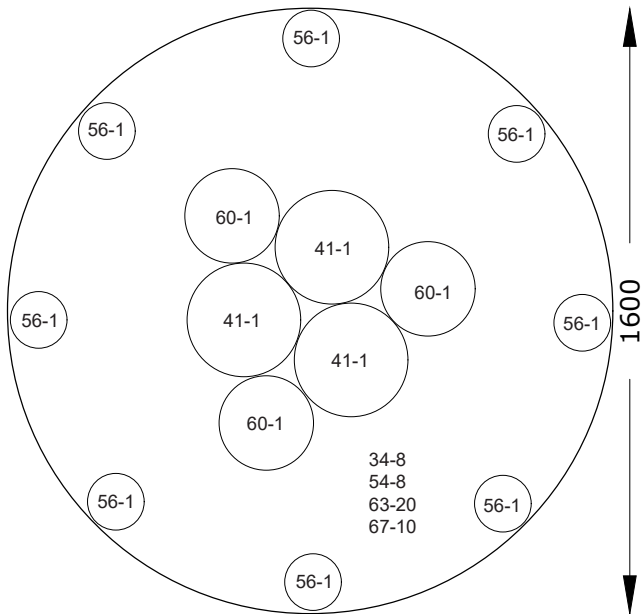

Urna Oas 160 och GH-form stor (2 kvm)


Nr	Antal	Sort
34	8	Bidens triplinervia CAMPFIRE 'Electric White', ampelskära, gul och vit (20-30)
41	3	Dahlia MYSTIC 'Illusion', dahlia, ljusgul (70)
54	8	Lobularia 'Snow Princess', strandkrassling, vit (40-60)
56	8	Muehlenbeckia complexa, stor slideranka, grön (20)
60	3	Pennisetum advena 'Sky Rocket', fjäderborstgräs (60-90)
63	20	Petunia Grandiflora Surfinia 'Pink Vein', petunia, ljusrosa (30)
67	10	Salvia Greggii Mirage 'Pink', salvia, rosa (30-40)

Anm.

Mixas*
 Planteras enligt planprincip
 Mixas*
 Planteras enligt planprincip
 Planteras enligt planprincip
 Mixas*
 Mixas*

*Sorterna mixas jämnt över ytan. Enskilda sorter/färger planteras ej i grupper eller mönster.

Tema S2 (Urnor/Plus) - Vit med inslag av rosa och lime

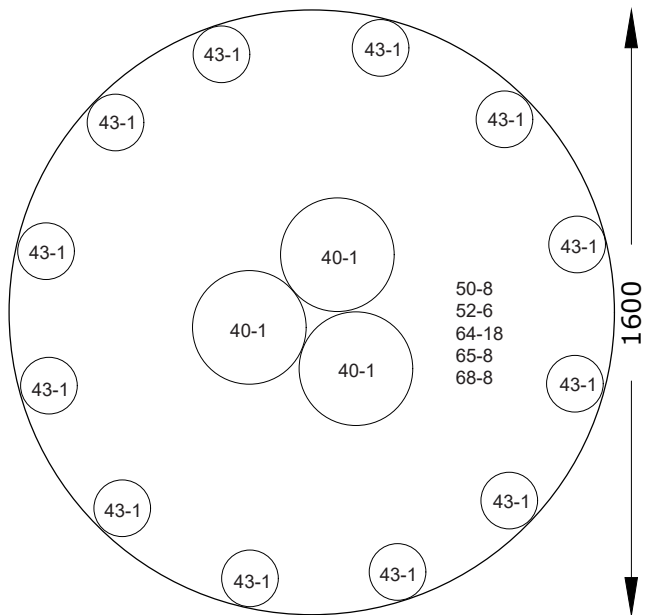

Urnor Oas 160 och GH form stor (2 kvm)

Nr	Antal	Sort
40	3	Dahlia MYSTIC 'Dreamer', dahlia, rosavit (70)
43	12	Erigeron karvinskianus 'Profusion', murbinka (15-20)
50	8	Helichrysum petiolare 'Gold' eller 'Golden Leaved', rabatteternell, gröngul (20-25)
52	6	Hordeum jubatum, ekorkorn (40-60)
64	18	Petunia Grandiflora Surfinia 'White', petunia, vit (20-30)
65	8	Petunia Milliflora Vivini 'Pink', petunia, rosa med vit/grön mitt
68	8	Salvia Greggii Mirage 'White', salvia, vit (30-40)

Anm.

Planteras enligt planprincip

Planteras enligt planprincip

Mixas*

Mixas*

Mixas*

Mixas*

Mixas*

*Sorterna mixas jämnt över ytan. Enskilda sorter/färger planteras ej i grupper eller mönster.


Tema S3 (Urnor/Bas) - Rosa med inslag av lime

Nr	Antal*	Sort	Anm.
44	5	Gaura lindheimeri 'Lollipop Pink', sommarnattslys, rosa (50-90)	Mixas**
50	5	Helichrysum petiolare 'Gold' eller 'Golden Leaved', rabatteternell, gröngul (20-25)	Mixas**
62	6	Petunia Grandiflora Surfinia 'Lime', petunia, lime (20-30)	Mixas**
65	14	Petunia Milliflora Vivini 'Pink', petunia, rosa med vit/grön mitt	Mixas**

*För denna urna anges antal per kvadratmeter planteringsyta.

**Sorterna mixas jämnt över ytan. Enskilda sorter/färger planteras ej i grupper eller mönster.

Tema S4 (Urnor/Rabatt) - Vit med inslag av rosa - skugga

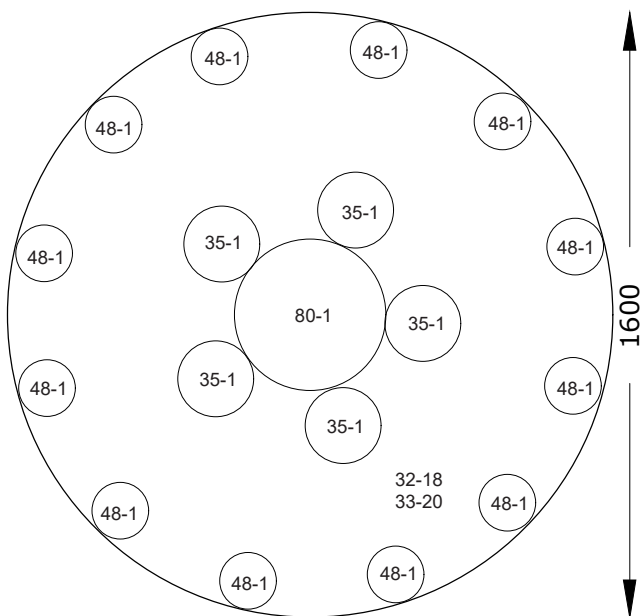

Urna Oas 160 (2 kvm)

Nr	Antal	Sort	Anm.
32	18	Bidens triplinervia 'Stoplight', ampelskära, rosa (20)	Mixas*
33	20	Bidens triplinervia 'Bee White 2023', ampelskära, vit (20)	Mixas*
35	5	Begonia 'Gryphon', Rex-/Bladbegonia, silvergrön (40)	Planteras enligt planprincip
48	12	Hedera helix 'Varigiata', murgröna, vitbrokig	Planteras enligt planprincip

Mittpjäs

80	1	Hydrangea macrophylla Endless summer The Bride 'Blushing Bride', trädgårdshortensia, vit (100)	Solitär i mitten
----	---	--	------------------


*Sorterna mixas jämnt över ytan. Enskilda sorter/färger planteras ej i grupper eller mönster.

Tema S5 (Rabatter/Extra)

Friplantering Nytorget (ca 50 kvm fördelat på två rabatter), skala 1:100


Typ	Nr	Antal	Sort	Anm
A	39	24	Dahlia 'Karma Serena', dahlia, vit med gröngul mitt (90)	Mixas*
	42	24	Daucus carota 'Dara', blomstermorot (90)	Mixas*
	57	24	Nicotiana langsdorffii 'Bronze Queen', klocktobak, ljus roströd (110)	Mixas*
B	40	24	Dahlia MYSTIC 'Dreamer', dahlia, rosavit (70)	Mixas*
	44	24	Gaura lindheimeri 'Freefolk Rosy', sommarnattsljus, vit och rosa (50-90)	Mixas*
	60	24	Pennisetum advena 'Sky Rocket', fjäderborstgräs (60-90)	Mixas*
C	62	200	Petunia Grandiflora Surfinia 'Lime', petunia, lime (20-30)	Mixas*
	64	200	Petunia Grandiflora Surfinia 'White', petunia, vit (20-30)	Mixas*
	66	170	Plectranthus coleoides 'Variegata', söderhavsljus, grön, vitbrokig (20-40)	Mixas*
	68	200	Salvia Greggii Mirage 'White', salvia, vit (30-40)	Mixas*
D	43	255	Erigeron karvinskianus 'Profusion', murbinka (15-20)	Mixas närmast ytter-kant, 1 rad*
	69	255	Scaevola aemula SURDIVA 'Salmon Pink', femtung, rosa	Mixas närmast ytter-kant, 1 rad*

*Sorterna mixas jämnt över ytan. Enskilda sorter/färger planteras ej i grupper eller mönster.

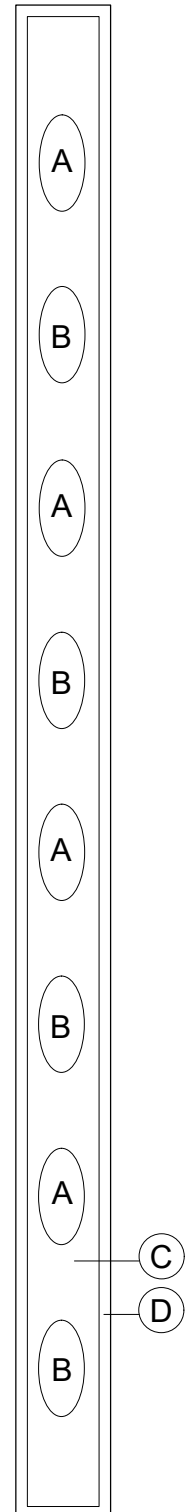

- A 5 kvm
- B 5 kvm
- C 27,5 kvm
- D 12,5 kvm, 85 m (längd)

Tema S6 (Rabatter/Plus)

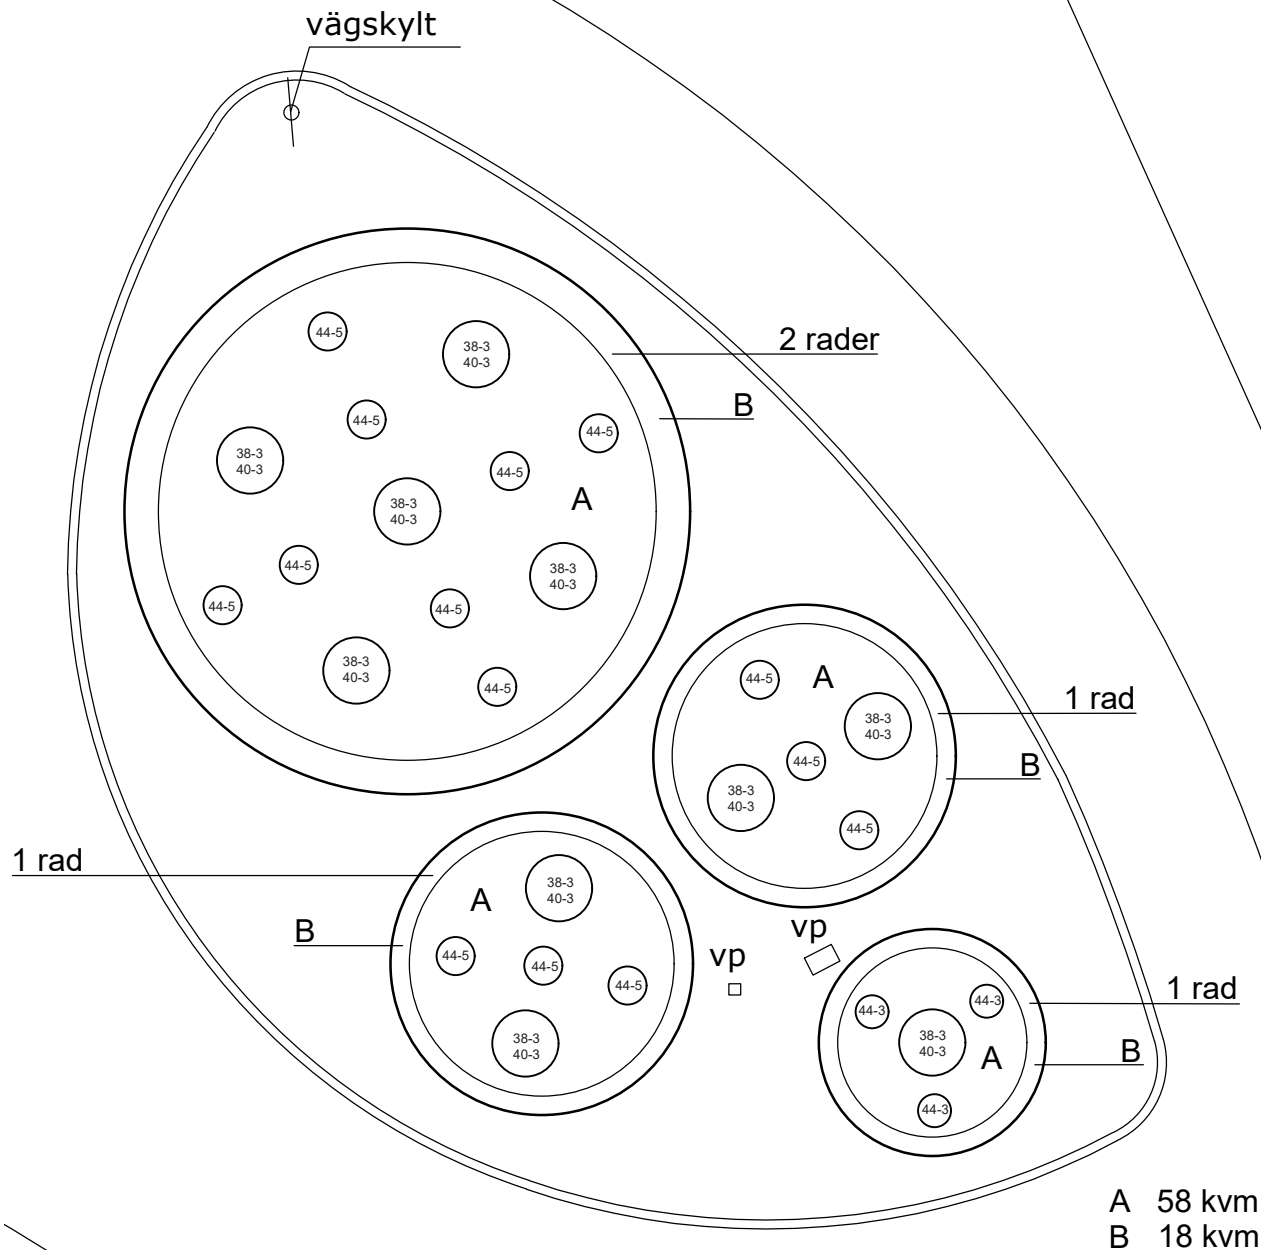

Friplantering Strandvägen (76 kvm), skala 1:100

Typ	Nr	Antal	Sort
A	34	280	Bidens triplinervia CAMPFIRE 'Electric White', ampelskära, gul och vit (20-30)
	38	30	Dahlia 'Yellow Perception', dahlia, ljusgul (110)
	40	30	Dahlia MYSTIC 'Dreamer', dahlia, rosavit (70)
	44	79	Gaura lindheimeri 'Lollipop Pink', sommarnattsljus, rosa (50-90)
	63	420	Petunia Grandiflora Surfinia 'Pink Vein', petunia, ljusrosa (30)
	65	420	Petunia Milliflora Vivini 'Pink', petunia, rosa med vit/grön mitt
	66	280	Plectranthus coleoides 'Variegata', söderhavsljus, grön, vitbrokig (20-40)
B	43	330	Erigeron karvinskianus 'Profusion', murbinka (15-20)
	50	140	Helichrysum petiolare 'Gold' eller 'Golden Leaved', rabatteternell, gröngul (20-25)


Anm.

Mixas i yta A*
 Planteras enligt planprincip
 Planteras enligt planprincip
 Planteras enligt planprincip
 Mixas i yta A*
 Mixas i yta A*
 Mixas i yta A*

Mixas* i yta B, 1 rad
 Mixas* i yta B, 1 rad

*Sorterna mixas jämnt över angiven yta. Enskilda sorter/färger planteras ej i grupper eller mönster.

Tema PU

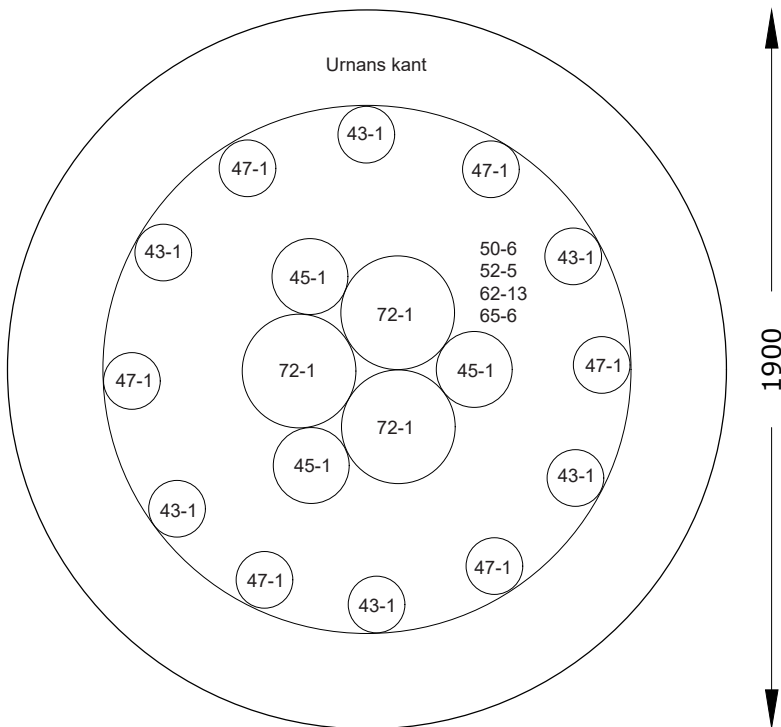

Urna Marte för Stadshuset (ca 1,5 kvm), skala 1:20


Nr	Antal	Sort
43	6	Erigeron karvinskianus 'Profusion', murbinka (15-20)
45	3	Gaura lindheimeri 'Freefolk Rosy', sommarnattsljus, vit och rosa (50-90)
47	6	Glechoma hederacea 'Variegata', jordreva, grön och vitbrokig (20-25)
50	6	Helichrysum petiolare 'Gold' eller 'Golden Leaved', rabatteternell, gröngul (20-25)
52	5	Hordeum jubatum, ekorkorn (40-60)
62	13	Petunia Grandiflora Surfinia 'Lime', petunia, lime (20-30)
65	6	Petunia Milliflora Vivini 'Pink', petunia, rosa med vit/grön mitt
72	3	Dahlia coccinea Happy Days 'Cream', dahila, vit med mörkt bladverk (30-40)

Anm.

Planteras enligt planprincip
 Planteras enligt planprincip
 Planteras enligt planprincip
 Mixas*
 Mixas*
 Mixas*
 Mixas*
 Planteras enligt planprincip

*Sorterna mixas jämnt över ytan. Enskilda sorter/färger planteras ej i grupper eller mönster.

Tema SS2

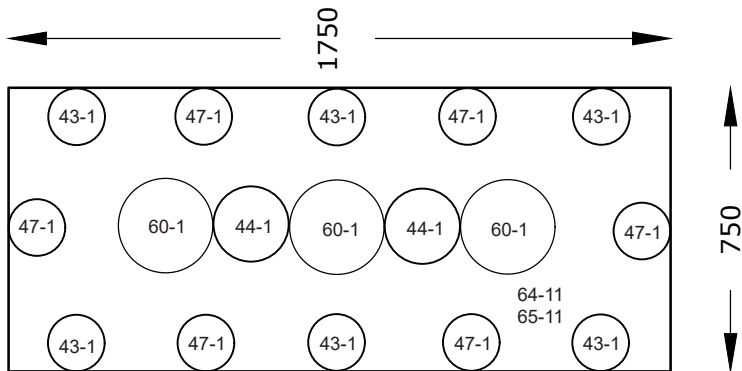

Urna typ Sjöstaden (1,3 kvm), skala 1:20

Nr	Antal	Sort
43	6	Erigeron karvinskianus 'Profusion', murbinka (15-20)
44	2	Gaura lindheimeri 'Lollipop Pink', sommarnattsljus, rosa (50-90)
47	6	Glechoma hederacea 'Variegata', jordreva, grön och vitbrokig (20-25)
60	3	Pennisetum advena 'Sky Rocket', fjäderborstgräs (60-90)
64	11	Petunia Grandiflora Surfinia 'White', petunia, vit (20-30)
65	11	Petunia Milliflora Vivini 'Pink', petunia, rosa med vit/grön mitt

Anm.

Planteras enligt planprincip
 Planteras enligt planprincip
 Planteras enligt planprincip
 Mixas*
 Mixas*

*Sorterna mixas jämnt över ytan. Enskilda sorter/färger planteras ej i grupper eller mönster.