

Vår



Foto: Stockholms stad.



Foto: Stockholms stad.



Foto: Stockholms stad.

Exempel på sorter vår

- vit förgätmigej (*Myosotis scorpioides* Sylva 'Snowsylvia')
- ljusgul gyllenlack (*Erysimum RYSI* 'Moon Improved')
- vit tusensköna (*Bellis perennis* 'Bella White')
- törel (*Euphorbia* 'Miners Merlot')
- storblommig pensée i röd/rosa/gul (*Viola wittrockiana* Matrix F1 'Sunrise')
- storblommig pensée i vinröd (*Viola wittrockiana* Matrix F1 'Rose')
- vit tuplan (*Tulipa* 'Trés chic')
- mörkröd tuplan (*Tulipa* 'Ronaldo')
- citrongul narciss (*Narcissus* 'Pueblo')



Foto: Stockholms stad.

Sommar

Exempel på sorter sommar

- alunrot (Heuchera 'Starry Night')
- ampelskära (Bidens triplinervia 'Bee Meadow')
- batat (Ipomea batatas SolarPower 'Red Heart')
- chokladskära (Cosmos atrosanguineus 'Chocamocha')
- dahlia (Dahlia coccinea Dalina Maxi 'Dark Red')
- dahlia (Dahlia Collarette 'Mary Eveline' / Impression 'Night Butterfly')
- dahlia (Dahlia Pompon 'Snowflake')
- daggsalvia (Salvia farinacea 'White Candle')
- hängpelargon (Pelargonium peltatum Cascade Dark Red)
- femtungga (Scaevola aemula SURDIVA 'White Improved')
- rabatteternell (Helichrysum petiolare 'Microphylla')
- sommarnattslys (Gaura lindheimeri 'Nova')
- petunia (Petunia grandiflora Surfinia 'Snow')
- petunia (Petunia hybrida Fun House 'Deep Burgundy')
- petunia (Petunia hybrida Fun House 'Star Burgundy')
- petunia (Petunia x Calibrachoa BEAUTICAL 'French Vanilla')



Växtförteckning vår

Nr Sort (höjd i cm)

Åruller/Perenner

- 1 Bellis perennis 'Bella White', tusensköna, vit
- 2 Bellis perennis 'Bella Red', tusensköna, röd
- 3 Hedera helix 'Glacier', murgröna
- 4 Carex oshimensis 'Everest', oshimastarr (30-45)
- 5 Erysimum RYSL 'Winter Passion', gyllenlack, klart röd (30)
- 6 Erysimum RYSL 'Moon Improved', gyllenlack, vit/ljusgul (30)
- 7 Euphorbia 'Miners Merlot', törel, grön/rödbrun med gröngula blommor (40)
- 8 Hedera 'Modern Times', murgröna
- 9 Heuchera 'Starry Night', alunrot, purpursvart (30)
- 10 Myosotis scorpioides Sylva 'Snowsylva', förgätmigej, vit (20)
- 11 Saxifraga x arendsii Alpino Early 'White', rosenbräcka, vit (15)
- 12 Viola wittrockiana Cool Wave F1 'Lemon', storblommig pensée, ljusgul
- 13 Viola wittrockiana Matrix F1 'Sunrise', storblommig pensée, röd/rosa/gul med mörk mitt
- 14 Viola wittrockiana Matrix F1 'Rose' eller Delta 'Pure Rose', storblommig pensée, vinröd
- 15 Viola wittrockiana Matrix 'White with blotch' el. likvärdig, storblommig pensée, vit mörk mitt
- 16 Viola cornuta EVO Mini F1 'Beacon Yellow Impr.' eller F1 Rocky 'Sunny Side Up', småblommig pensée, vit och gul
- 17 Viola cornuta EVO Mini F1 'Red', småblommig pensée, rödbrun

Lök

- 18 Fritillaria 'Persica', frittelaria, mörkt purpur (100)
- 19 Narcissus 'Frosty Snow', narciss, vit med ljusgul mitt (40)
- 20 Narcissus 'Moonlight Sensation', narciss, ljusgul (30)
- 21 Narcissus 'Pueblo', narciss, citrongul som övergår till vitt (30)
- 22 Narcissus 'Stainless', narciss, vit (45)
- 24 Tulipa 'Carnaval de Nice', tulpan, vit med röda strimmor (50)
- 25 Tulipa 'Palmyra', tulpan, chokladröd (40)
- 26 Tulipa 'Ronaldo', tulpan, mörkröd (35)
- 27 Tulipa 'Trés chic', tulpan, vit (45)
- 28 Tulipa 'Verona', tulpan, ljusgul (40-50)
- 29 Tulipa 'Vincent van Gogh', tulpan, mörk purpur (60)

Växtförteckning sommar

Nr **Sort (höjd i cm)**


Ånnueller/perenner

- 30 Begonia boliviensis Summerwings 'Deep Red', boliviabegonia, röd (20-25)
- 31 Begonia boliviensis Summerwings 'Vanilla Elegance', hängbegonia, ljusgul (20-25) 20
- 32 Begonia Rex Spacestars 'Maia Impr', bladbegonia/rexbegonia, grön/röd/silver (20-30)
- 33 Bidens triplinervia 'Bee Meadow', ampelskära, vit (20)
- 34 Carex oshimensis 'Everest', oshimastarr (30-45)
- 35 Cosmos atrosanguineus 'Chocamocha', chokladskära, rödbrun (50-70)
- 36 Dahlia 'Bishop of Dover', dahila, vit med mörkt bladverk (100)
- 37 Dahlia coccinea Dalina Maxi 'Dark Red', dahila, mörkröd (45)
- 38 Dahlia Collarette 'Mary Eveline' / Impression 'Night Butterfly', dahila, mörkröd och vit (60-90)
- 39 Dahlia x hybrida Dahlegria 'Red', dahila, röd med mörkt bladverk (40-50)
- 40 Dahlia Pompon 'Snowflake', dahila, vit rund (80)
- 41 Dichondra repens 'Emerald Falls', njurvinda, grön (10-15)
- 42 Fuchsia hybrida 'Gartenmeister Bonstedt', röd (50-70)
- 43 Gaillardia hybride Sunbuddies 'Red', kokardblomster, röd med gula kanter (40-50)
- 44 Gaura lindheimeri Geyser/Compact 'White', sommarnatts ljus, vit (40)
- 45 Gaura lindheimeri 'Nova', sommarnatts ljus, vit (60)
- 46 Heuchera 'Starry Night', alunrot, purpursvart (30)
- 47 Hibiscus acetosella 'Mahogany Splendor', blodhibiskus (100)
- 48 Hedera helix 'Glacier', murgroña
- 49 Helichrysum petiolare 'Microphylla' / 'Blue Green Leaved', rabatteternell, grön (20)
- 50 Ipomea batatas SolarPower 'Red Heart', batat, mörkröd (25-30)
- 51 Osteospermum ecklonis Dalina 'Dark Red', stjärnöga, mörkröd (30)
- 52 Pelargonium peltatum 'Balcon Polar' / Cascade Green stemmed 'Snow', hängpelargon, vit med purpurfärgad mitt (20-25)
- 53 Pelargonium peltatum Cascade Dark Red, hängpelargon, röd (20-25)
- 54 Petunia grandiflora Surfinia 'Snow', petunia, vit (20-30)
- 55 Petunia hybrida fun House 'Star Burgundy', petunia, mörkröd och vit (20-30)
- 56 Petunia hybrida Fun House 'Deep Burgundy' / Petunia x Calibrachoa BEAUTICAL Bordeaux, petunia, mörkröd (20-30)
- 57 Petunia x Calibrachoa BEAUTICAL 'French Vanilla', petunia, vaniljgul med mörk mitt (20-30)
- 58 Plectranthus argentatus, silverljus, grön/silver (40-60)
- 59 Salvia farinacea 'White Candle', daggsalvia, vit (30-50)
- 60 Scaevola aemula SURDIVA 'White Improved', femtung, vit (20-30)

Buskar

- 70 Buddleja davidii BUZZ 'Ivory', fjärilsbuske, vit (100-120)

Tema S1 (Urnor/Plus) - Röd, vit och ljusgul

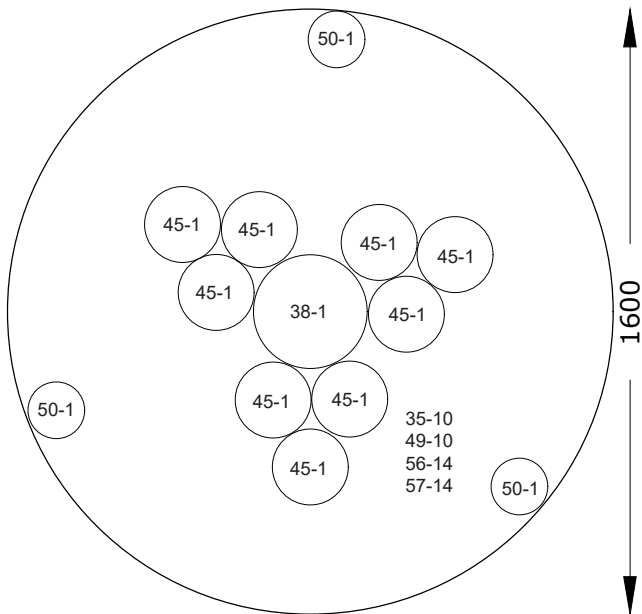


Urna Oas 160 och GH-form stor (2 kvm)

Nr	Antal	Sort	Anm.
35	10	Cosmos atrosanguineus 'Chocamocha', chokladskära, rödbrun (50-70)	Mixas*
38	1	Dahlia Collarette 'Mary Eveline' / Impression 'Night Butterfly', dahlia, mörkröd och vit (60-90)	Planteras enligt planprincip
45	9	Gaura lindheimeri 'Nova', sommarnatts ljus, vit (60)	Planteras enligt planprincip
49	10	Helichrysum petiolare 'Microphylla' / 'Blue Green Leaved', rabatteternell, grön (20)	Mixas*
50	3	Ipomea batatas SolarPower 'Red Heart', batat, mörkröd (25-30)	Mixas*
56	14	Petunia hybrida Fun House 'Deep Burgundy' / Petunia x Calibrachoa BEAUTICAL Bordeaux, petunia, mörkröd (20-30)	Mixas*
57	14	Petunia x Calibrachoa BEAUTICAL 'French Vanilla', petunia, vaniljgul med mörk mitt (20-30)	Mixas*

*Samtliga annueller i detta tema blandas/mixas jämnt över angiven yta. Enskilda sorter/färger planteras ej i grupper eller mönster.

Tema S2 (Urnor/Plus) - Röd och vit

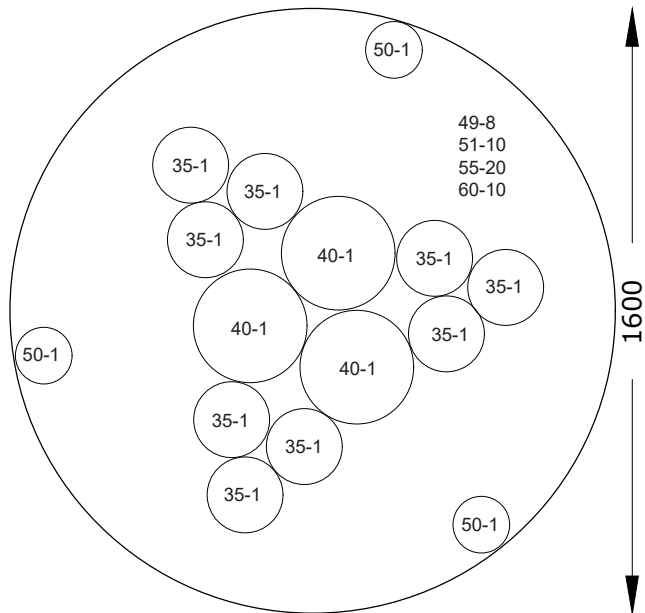

Urnor Oas 160 och GH form stor (2 kvm)

Nr	Antal	Sort	Anm.
35	9	Cosmos atrosanguineus 'Chocamocha', chokladskära, rödbrun (50-70)	Planteras enligt planprincip
40	3	Dahlia Pompon 'Snowflake', dahila, vit rund (80)	Planteras enligt planprincip
49	8	Helichrysum petiolare 'Microphylla' / 'Blue Green Leaved', rabatteternell, grön (20)	Mixas*
50	3	Ipomea batatas SolarPower 'Red Heart', batat, mörkröd (25-30)	Planteras enligt planprincip
51	10	Osteospermum ecklonis Dalina 'Dark Red', stjärnöga, mörkröd (30)	Mixas*
55	20	Petunia hybrida fun House 'Star Burgundy', petunia, mörkröd och vit (20-30)	Mixas*
60	10	Salvia farinacea 'White Candle', daggsalvia, vit (30-50)	Mixas*

*Samtliga ånnueller i detta tema blandas/mixas jämnt över angiven yta. Enskilda sorter/färger planteras ej i grupper eller mönster.


Tema S3 (Urnor/Bas) - Röd och vit

Nr	Antal*	Sort	Anm.
45	6	Gaura lindheimeri 'Nova', sommarnattslys, vit (60)	Mixas**
50	2	Ipomea batatas SolarPower 'Red Heart', batat, mörkröd (25-30)	Mixas**
55	16	Petunia hybrida fun House 'Star Burgundy', petunia, mörkröd och vit (20-30)	Mixas**
56	8	Petunia hybrida Fun House 'Deep Burgundy' / Petunia x Calibrachoa BEAUTICAL Bordeaux, petunia, mörkröd (20-30)	Mixas**

*För denna urna anges antal per kvadratmeter planteringsyta.

**Samtliga ånnueller i detta tema blandas/mixas jämnt över hela ytan. Enskilda sorter/färger planteras ej i grupper eller mönster.

Tema S4 (Urnor/Rabatt) - Röd, vit med inslag av gul - skugga

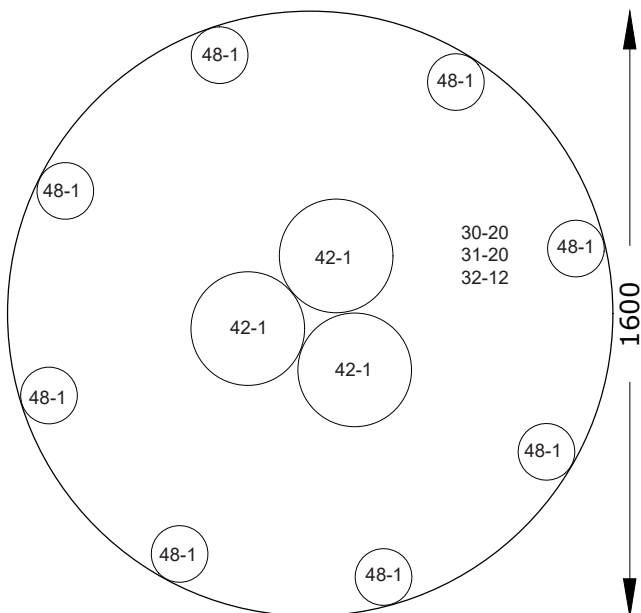

Urna Oas 160 (2 kvm)

Nr	Antal	Sort	Anm.
30	20	Begonia boliviensis Summerwings 'Deep Red', boliviabegonia, röd (20-25)	Mixas*
31	20	Begonia boliviensis Summerwings 'Vanilla Elegance', boliviabegonia, ljusgul (20-25)	Mixas*
32	12	Begonia Rex Spacestars 'Maia Impr', bladbegonia/rexbegonia, grön/röd/silver (20-30)	Mixas*
42	3	Fuchsia hybrida 'Gartenmeister Bonstedt', röd (50-70)	Planteras enligt planprincip
48	8	Hedera helix 'Glacier', murgröna	Planteras enligt planprincip


*Samtliga ånnueller i detta tema blandas/mixas jämnt över angiven yta. Enskilda sorter/färger planteras ej i grupper eller mönster.

Tema S5 (Rabatter/Extra)


Friplantering Nytorget (ca 50 kvm fördelat på två rabatter), skala 1:100

Typ	Nr	Antal	Sort	Anm
A	35	70	Cosmos atrosanguineus 'Chocamocha', chokladskära, rödbrun (50-70)	Mixas*
	45	80	Gaura lindheimeri 'Nova', sommarnattsljus, vit (60)	Mixas*
	70	30	Buddleja davidii BUZZ 'Ivory', fjärilsbuske, vit (100-120)	Mixas*
B	38	40	Dahlia Collarette 'Mary Eveline' / Impression 'Night Butterfly', dahlia, mörkröd och vit (60-90)	Mixas*
	45	140	Gaura lindheimeri 'Nova', sommarnattsljus, vit (60)	Mixas*
	47	30	Hibiscus acetosella 'Mahogany Splendor', blodhibiskus (100)	Mixas*
C	49	100	Helichrysum petiolare 'Microphylla' / 'Blue Green Leaved', rabatteternell, grön (20)	Mixas*
	50	50	Ipomea batatas SolarPower 'Red Heart', batat, mörkröd (25-30)	Mixas*
	56	260	Petunia hybrida Fun House 'Deep Burgundy' /Petunia x Calibrachoa BEAUTICAL Bordeaux, petunia, mörkröd (20-30)	Mixas*
	57	220	Petunia x Calibrachoa BEAUTICAL 'French Vanilla', petunia, vaniljgul med mörk mitt (20-30)	Mixas*
D	49	170	Helichrysum petiolare 'Microphylla' / 'Blue Green Leaved', rabatteternell, grön (20)	Mixas närmast ytterkant, 1 rad*
	60	170	Scaevola aemula SURDIVA 'White Improved', femtung, vit (20-30)	Mixas närmast ytterkant, 1 rad*

*Sorterna mixas jämnt över ytan. Enskilda sorter/färger planteras ej i grupper eller mönster.

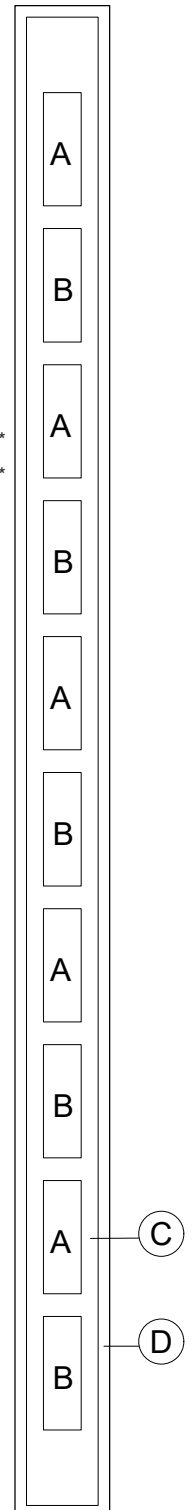

- A 7,5 kvm
- B 7,5 kvm
- C 22,5 kvm
- D 12,5 kvm, 85 m (längd)

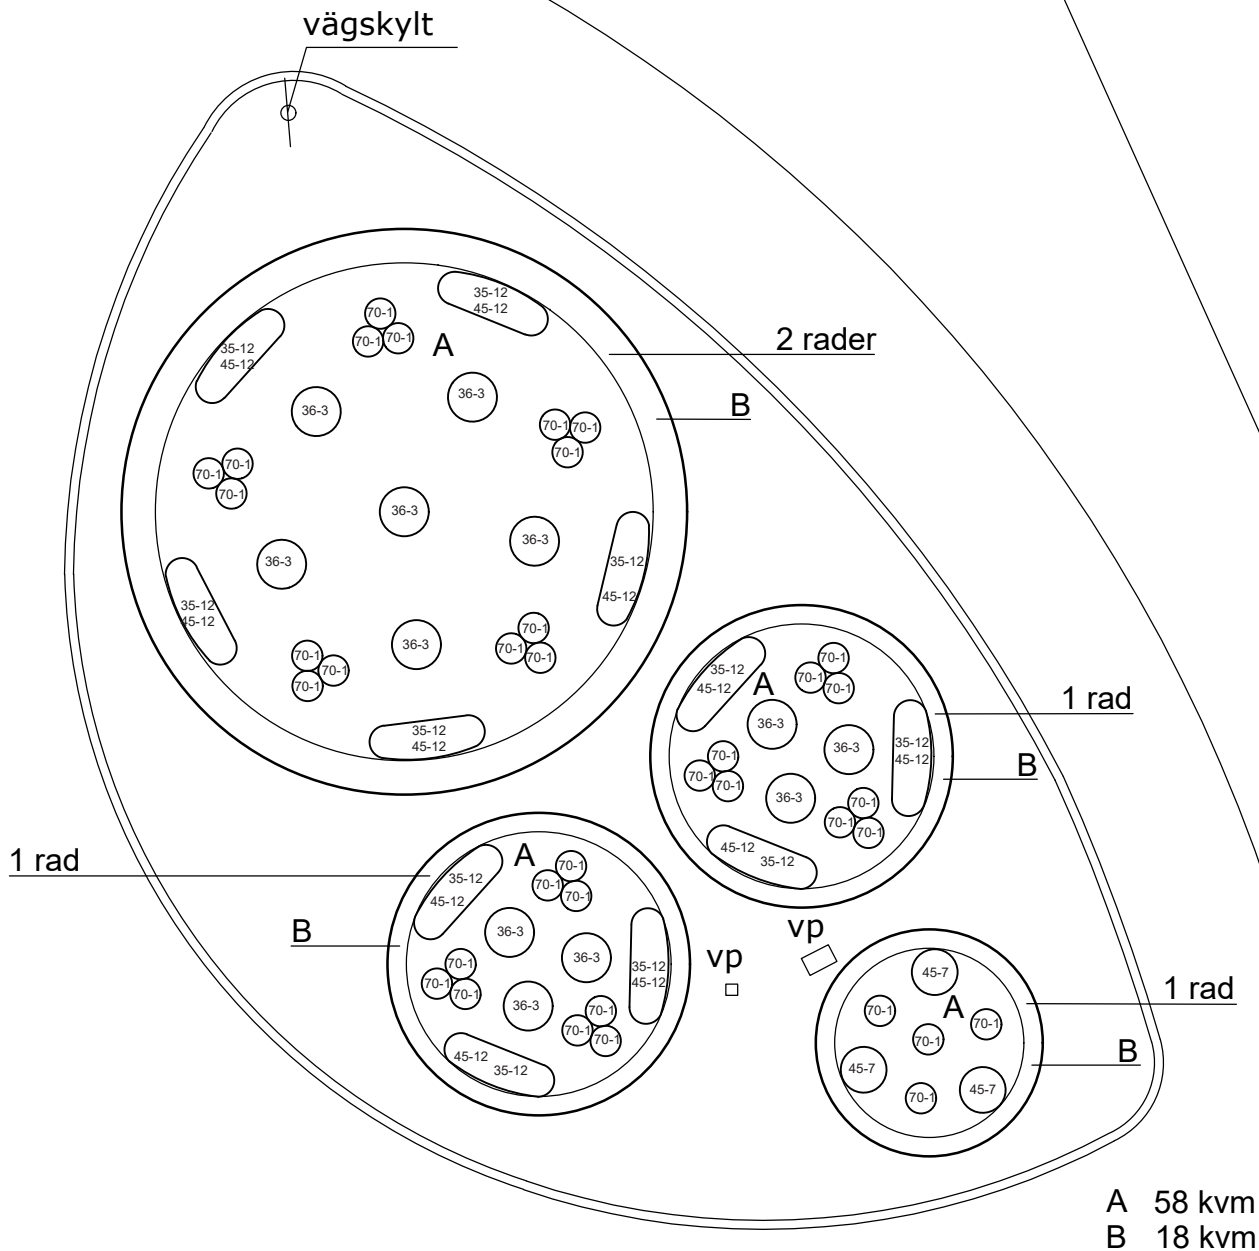


Friplantering Strandvägen (76 kvm), skala 1:100

Typ	Nr	Antal	Sort	Anm.
A	35	132	Cosmos atrosanguineus 'Chocamocho', chokladskära, rödbrun (50-70)	Planteras enligt planprincip
	36	36	Dahlia 'Bishop of Dover', dahila, vit med mörkt bladverk (100)	Planteras enligt planprincip
	45	153	Gaura lindheimeri 'Nova', sommarnattslys, vit (60)	Planteras enligt planprincip
	70	37	Buddleja davidii BUZZ 'Ivory', fjärilsbuske, vit (100-120)	Planteras enligt planprincip
A	49	180	Helichrysum petiolare 'Microphylla' / 'Blue Green Leaved', rabatteternell, grön (20)	Mixas i yta A*
	50	54	Ipomea batatas SolarPower 'Red Heart', batat, mörkröd (25-30)	Mixas i yta A*
	55	400	Petunia hybrida fun House 'Star Burgundy', petunia, mörkröd och vit (20-30)	Mixas i yta A*
	56	318	Petunia hybrida Fun House 'Deep Burgundy' / Petunia x Calibrachoa BEAUTICAL Bordeaux, petunia, mörkröd (20-30)	Mixas i yta A*
	59	270	Salvia farinacea 'White Candle', daggsalvia, vit (30-50)	Mixas i yta A*
B	49	140	Helichrysum petiolare 'Microphylla' / 'Blue Green Leaved', rabatteternell, grön (20)	Mixas* i yta B, 1 rad
	60	345	Scaevola aemula SURDIVA 'White Improved', femtung, vit (20-30)	Mixas* i yta B, 1 rad

*Samtliga annueller i detta tema blandas/mixas jämnt över angiven yta. Enskilda sorter/färger planteras ej i grupper eller mönster.

Tema PU

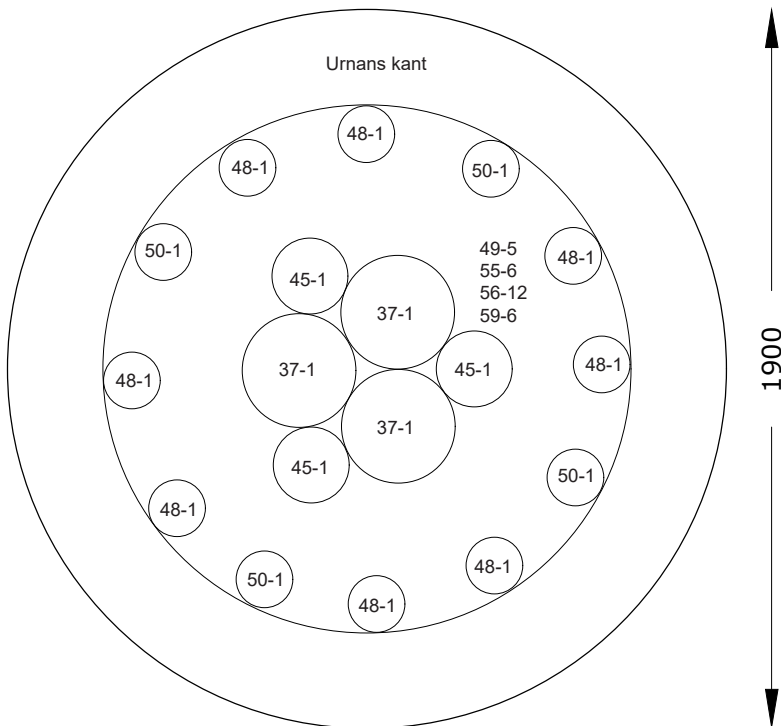

Urna Marte för Stadshuset (ca 1,5 kvm), skala 1:20

Nr	Antal	Sort
37	3	Dahlia coccinea Dalina Maxi 'Dark Red', dahila, mörkröd (45)
45	3	Gaura lindheimeri 'Nova', sommarmattsljus, vit (60)
48	8	Hedera helix 'Glacier', murgröna
49	5	Helichrysum petiolare 'Microphylla' / 'Blue Green Leaved', rabatteternell, grön (20)
50	4	Ipomea batatas SolarPower 'Red Heart', batat, mörkröd (25-30)
55	6	Petunia hybrida fun House 'Star Burgundy', petunia, mörkröd och vit (20-30)
56	12	Petunia hybrida Fun House 'Deep Burgundy' / Petunia x Calibrachoa BEAUTICAL Bordeaux, petunia, mörkröd (20-30)
59	6	Salvia farinacea 'White Candle', daggsalvia, vit (30-50)

Anm.

Planteras enligt planprincip

Planteras enligt planprincip

Planteras enligt planprincip

Mixas*

Planteras enligt planprincip


Mixas*

Mixas*

Mixas*

*Sorterna mixas jämnt över ytan. Enskilda sorter/färger planteras ej i grupper eller mönster.

Tema SS2

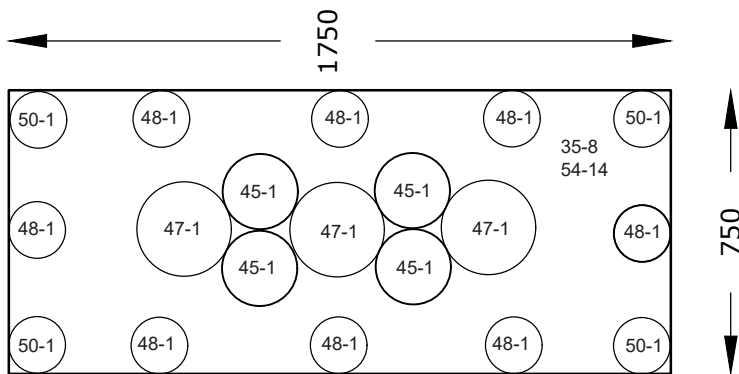

Urna typ Sjöstaden (1,3 kvm), skala 1:20

Nr	Antal	Sort
35	8	Cosmos atrosanguineus 'Chocamocha', chokladskära, rödbrun (50-70)
45	4	Gaura lindheimeri 'Nova', sommarnatts ljus, vit (60)
47	3	Hibiscus acetosella 'Mahogany Splendor', blodhibiskus (100)
48	8	Hedera helix 'Glacier', murgröna
50	4	Ipomea batatas SolarPower 'Red Heart', batat, mörkröd (25-30)
54	14	Petunia grandiflora Surfinia 'Snow', petunia, vit (20-30)

Anm.

Mixas*

Planteras enligt planprincip

Planteras enligt planprincip

Fina exemplar behålls från våren

Planteras enligt planprincip

Mixas*

*Sorterna mixas jämnt över ytan. Enskilda sorter/färger planteras ej i grupper eller mönster.