

Vår



Foto: Stockholms stad.



Foto: Stockholms stad.



Foto: Stockholms stad.

Exempel på sorter vår

- tusensköna (*Bellis perennis* 'Bella Daisy White')
- atlaskrage (*Leucanthemum* 'African spring')
- förgätmigej (*Myosotis scorpioides* Sylva 'Bluesylva')
- rosenbräcka (*Saxifraga* SO SAXY 'White')
- storblommig pensée i ljusblå och vit (*Viola cornuta* 'Blue Picotee')
- storblommig pensée i mörkblått (*Viola wittrockiana* Matrix F1 'Blue Blotch')
- småblommig pensée i blått (*Viola cornuta* Evolution 'Blue Blotch')
- stjärnhycint (*Camassia leichtlinii* 'Caerulea')
- pingstlilja (*Narcissus poeticus* 'Actaea')
- narciss (*Narcissus* 'Thalia')
- vit tulpan (*Tulip* 'Maureen')
- purpur/svart tulpan (*Tulip* 'Queen of Night')

Sommar



Illustration: Stockholms stad.

Exempel på sorter sommar

- mjukakantus (*Acanthus mollis*)
- anisört (*Agastache* 'Blue Fortune')
- kaukasisk förgätmigej (*Brunnera macrophylla* 'Jack Frost')
- dahlia (*Dahlia* Alfa-Zulu-serien 'Belle de Beauvais' / *Dahlia* Deco Coat 'White Coat')
- sommarnattsljus (*Gaura lindheimeri* 'Nova')
- stjärnlobelia (*Laurentia axillaris* 'Hybride Beth's Blue')
- kantlobelia (*Lobelia erinus* LOBELIX 'Blue')
- blomstertobak (*Nicotiana alata* 'White')
- petunia (*Petunia grandiflora* 'Blue Picotee GP')
- petunia (*Petunia grandiflora*/hybrida *Surfinia* 'Sky Blue')
- petunia (*Petunia grandiflora*/hybrida *Surfinia* 'Snow')
- daggsalvia (*Salvia farinacea* 'Midnight Candle' / 'Sallyfun Deep Ocean')
- femtungå (*Scaevola aemula* STARDIVA 'Blue Star')
- snöflinga (*Sutera hybrida* 'Cabana Jumbo Blue')
- jätteverbena (*Verbena bonariensis* 'Bonnie Blue')
- vårveronika (*Veronica* hybride VERONIQUE 'Blue 2024')
- zinnia (*Zinnia marylandica* Double Zahara 'White')

Växtförteckning vår

Nr Sort (höjd i cm)

Årsljuv/Årsljuv

- 1 *Bellis perennis* 'Bella Daisy White', tusensköna, vit
- 2 *Calamagrostis brachytricha*, diamantrör
- 3 *Hedera helix* 'Glacier', murgröna
- 4 *Heuchera* 'Mint Marquess'/*Heuchera* 'Paris' eller likvärdig, alunrot, mint/silvergrön
- 5 *Leucanthemum* 'African spring', ataskrage, vit
- 6 *Myosotis scorpioides* Sylva 'Bluesylva', förgätmigej, ljusblå
- 7 *Myosotis scorpioides* Sylva 'Snowsylvia', förgätmigej, vit
- 8 *Saxifraga* SO SAXY 'White' el. likvärdig, rosenbräcka, vit
- 9 *Viola cornuta* 'Blue Picotee', småblommig pensée, ljusblå och vit
- 10 *Viola cornuta* Evolution 'Blue Blotch', småblommig pensée, blå
- 11 *Viola wittrockiana* Delta F1 'Marina', storblommig pensée, blå och vit
- 12 *Viola wittrockiana* Matrix F1 'Blue Blotch', storblommig pensée, mörkblå
- 13 *Viola wittrockiana* Matrix F1 'Light Blue', storblommig pensée, ljusblå
- 14 *Viola wittrockiana* Matrix F1 eller Delta Pro 'White Blotch', storblommig pensée, vit med mörk mitt

Lök

- 20 *Camassia Cusickii*, blek stjärnhycint, ljusblå
- 21 *Camassia leichtlinii* 'Caerulea', stjärnhycint, blå
- 22 *Narcissus poeticus* 'Actaea', pingstlilja, vit med gul/röd mitt
- 23 *Narcissus* 'Thalia', narciss, vit
- 24 Tulip 'Maureen', tulpan, vit
- 25 Tulip 'Queen of Night', tulpan, purpur/svart
- 26 Tulip 'White Valley' ('Exotic Emperor'), tulpan, vit

Växtförteckning sommar

Nr **Sort (höjd i cm)**


Åruller/perenner

31	Acanthus mollis, mjukakantus
32	Agastache 'Blue Fortune', anisört, blå
33	Begonia boliviensis SUMMERWINGS 'White' eller Waterfall 'Encanto White Blush', hängbegonia, vit
34	Brunnera macrophylla 'Jack Frost', kaukasisk förgätmigej
35	Cosmos bipinnatus SONATA 'White' eller 'Apollo White Imp.', rosenskåra, vit
36	Dahlia Alfa-Zulu-serien 'Belle de Beauvais' el. Dahlia Deco Coat 'White Coat', dahlia, vit
37	Dichondra argentea 'Silver Surfer', silvernjurvinda
38	Gaura lindheimeri 'Nova', sommarnattslys, vit
39	Hedera helix 'Glacier', murgröna, grågrön med vit kant
40	Helichrysum petiolare 'Silver', rabatteternell, silver
41	Heuchera 'Mint Marquess'/Heuchera 'Paris' eller likvärdig, alunrot, mint/silvergrön
42	Laurentia axillaris 'Hybride Beth's Blue', stjärnlobelia, blå
43	Lobelia erinus LOBELIX 'Blue', kantlobelia, blå
44	Lysimachia HILLIER Sunburst, penningblad
45	Nicotiana alata 'White', blomstertobak, vit
46	Petunia grandiflora 'Blue Picotee GP', petunia, mörkblå med vit kant
47	Petunia grandiflora/hybrida Surfinia 'Blue Ocean', petunia, ljusblå
48	Petunia grandiflora/hybrida Surfinia 'Sky Blue', petunia, ljusblå
49	Petunia grandiflora/hybrida Surfinia 'Snow', petunia, vit
50	Salvia farinacea 'Midnight Candle' eller 'Sallyfun Deep Ocean', daggsalvia, blå
51	Salvia hybrid Rockin 'True Blue', salvia, blå
52	Scaevola aemula STARDIVA 'Blue Star', femtung, blå
53	Senecio cineraria 'New look' eller Hybride 'Silver Gleam', silvrek
54	Sutera hybrida 'Cabana Jumbo Blue', snöflinga, blålila
55	Verbena bonariensis 'Bonnie Blue', jätteverbena
56	Verbena bonariensis-Hybride 'Cloud', jätteverbena
57	Verbena VEPITA 'Pearl Blue', trädgårdsverbena, blå
58	Veronica hybride VERONIQUE 'Blue 2024', vårveronika, blålila
59	Zinnia marylandica Double Zahara 'White', zinnia, vit
75	Begonia semperflorens 'Ascot Bronze Scarlet', begonia, röd
76	Lobelia erinus 'Techno Up Sky Blue', lobelia, ljusblå
77	Osteospermum ecklonis Dalina 'Purple', stjärnöga, lila
78	Petroselinum crispum, persilja, krusbladig
79	Tagetes patula nana 'Aton Deep Orange', sammetstagetes, orange
80	Tagetes patula nana 'Aton Yellow', sammetstagetes, gul

Buskar

60	Hydrangea macrophylla 'Renate Steiniger' eller liknande, hortesia, blå
61	Pyrus salicifolia 'Pendula', silverpäron

Tema S2 (Urnor/Plus)

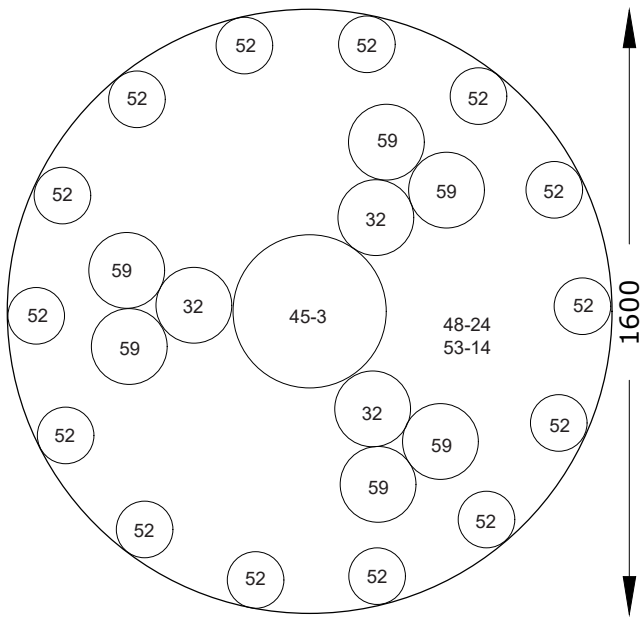

Urna typ Oas 160 och GH-form stor (2 kvm), skala 1:20

Nr	Antal	Sort
32	3	Agastache 'Blue Fortune', anisört, blå
45	3	Nicotiana alata 'White', blomstertobak, vit
48	24	Petunia grandiflora/hybrida Surfinia 'Sky Blue', petunia, ljusblå
52	14	Scaevola aemula STARDIVA 'Blue Star', femtung, blå
53	14	Senecio cineraria 'New look' eller Hybride 'Silver Gleam', silverek
59	6	Zinnia marylandica Double Zahara 'White', zinnia, vit

Anm.

Planteras enligt planprincip

Planteras enligt planprincip

Mixas*


Planteras enligt planprincip

Mixas*

Planteras enligt planprincip

*Samtliga annueller i detta tema blandas/mixas jämnt över hela ytan. Enskilda sorter/färger planteras ej i grupper eller mönster.

Tema S3 (Urnor/Bas)

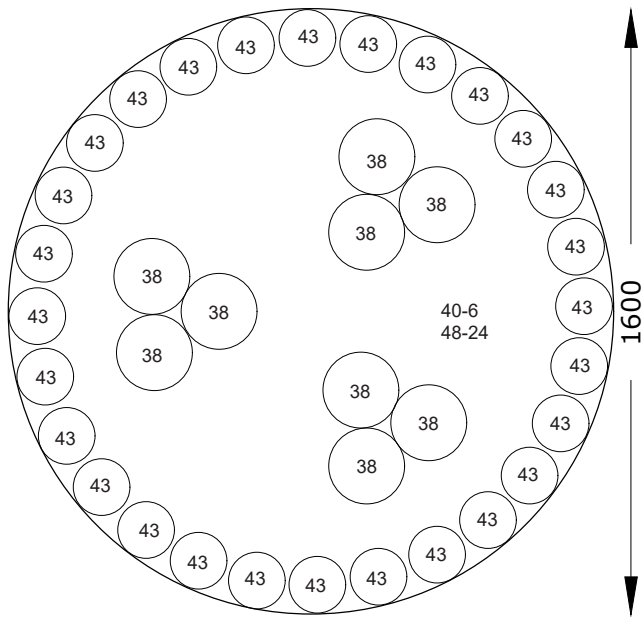


Urna typ Oas 160 (2 kvm), skala 1:20

Nr	Antal	Sort	Anm.
38	9	Gaura lindheimeri 'Nova', sommarnattsljus, vit	Planteras enligt planprincip
40	6	Helichrysum petiolare 'Silver', rabatteternell, silver	Mixas*
43	28	Lobelia erinus LOBELIX 'Blue', kantlobelia, blå	Planteras enligt planprincip
48	24	Petunia grandiflora/hybrida Surfinia 'Sky Blue', petunia, ljusblå	Mixas*

*Samtliga annueller i detta tema blandas/mixas jämnt över hela ytan. Enskilda sorter/färger planteras ej i grupper eller mönster.

Tema S4 - skugga

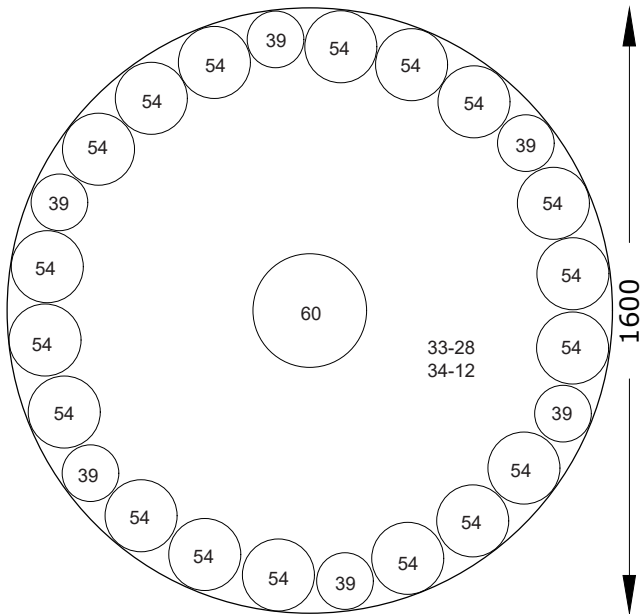

Urna typ Oas 160 (2 kvm), skala 1:20

Nr	Antal	Sort	Anm.
33	28	Begonia boliviensis SUMMERWINGS 'White' eller Waterfall 'Encanto White Blush', hängbegonia, vit	Mixas*
34	12	Brunnera macrophylla 'Jack Frost', kaukasisk förgätmigej	Mixas*
39	6	Hedera helix 'Glacier', murgröna, grågrön med vit kant	Planteras enligt planprincip
54	18	Sutera hybrida 'Cabana Jumbo Blue', snöflinga, blålila	Planteras enligt planprincip
60	1	Hydrangea macrophylla 'Renate Steiniger' eller liknande, hortesia, blå	Planteras enligt planprincip


*Samtliga ånnueller i detta tema blandas/mixas jämnt över hela ytan. Enskilda sorter/färger planteras ej i grupper eller mönster.

Tema S5 (Rabatter/Extra)

Rabatt Nytorget (50 kvm fördelat på två rabatter), skala 1:100


Typ	Nr	Antal	Sort	Anm.
A	35	135	Cosmos bipinnatus SONATA 'White' eller 'Apollo White Imp.', rosenskära, vit	I grupp om 3 st
	55	75	Verbena bonariensis 'Bonnie Blue', jätteverbena	Mixas*
	32	150	Agastache 'Blue Fortune', anisört, blå	Mixas*
	45	45	Nicotiana alata 'White', blomstertobak, vit	I grupp om 3 st
B	40	80	Helichrysum petiolare 'Silver', rabatteternell, silver	Mixas*
	46	100	Petunia grandiflora 'Blue Picotee GP', petunia, mörkblå med vit kant	Mixas*
	48	230	Petunia grandiflora/hybrida Surfinia 'Sky Blue', petunia, ljusblå	Mixas*
	50	200	Salvia farinacea 'Midnight Candle' eller 'Sallyfun Deep Ocean', daggsalvia, blå	Mixas*
C	52	425	Scaevola aemula STARDIVA 'Blue Star', femtung, blå	Närmast ytter- kant, 1 rad*

*Sorterna mixas jämnt över ytan. Enskilda sorter/färger planteras ej i grupper eller mönster.

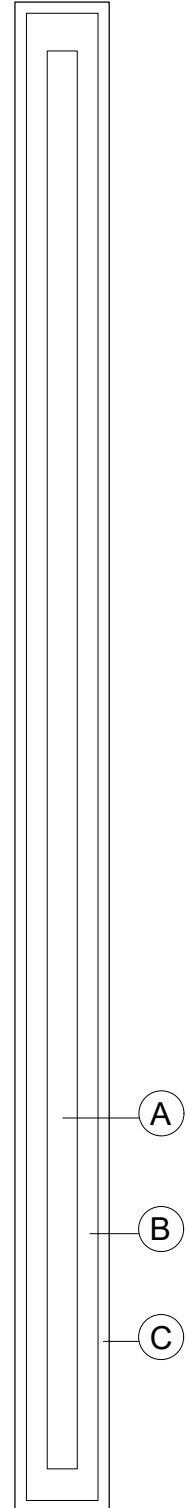

- A 15 kvm
- B 22,5 kvm
- C 12,5 kvm, 85 m (längd)

Tema S6 (Rabatter/Plus)

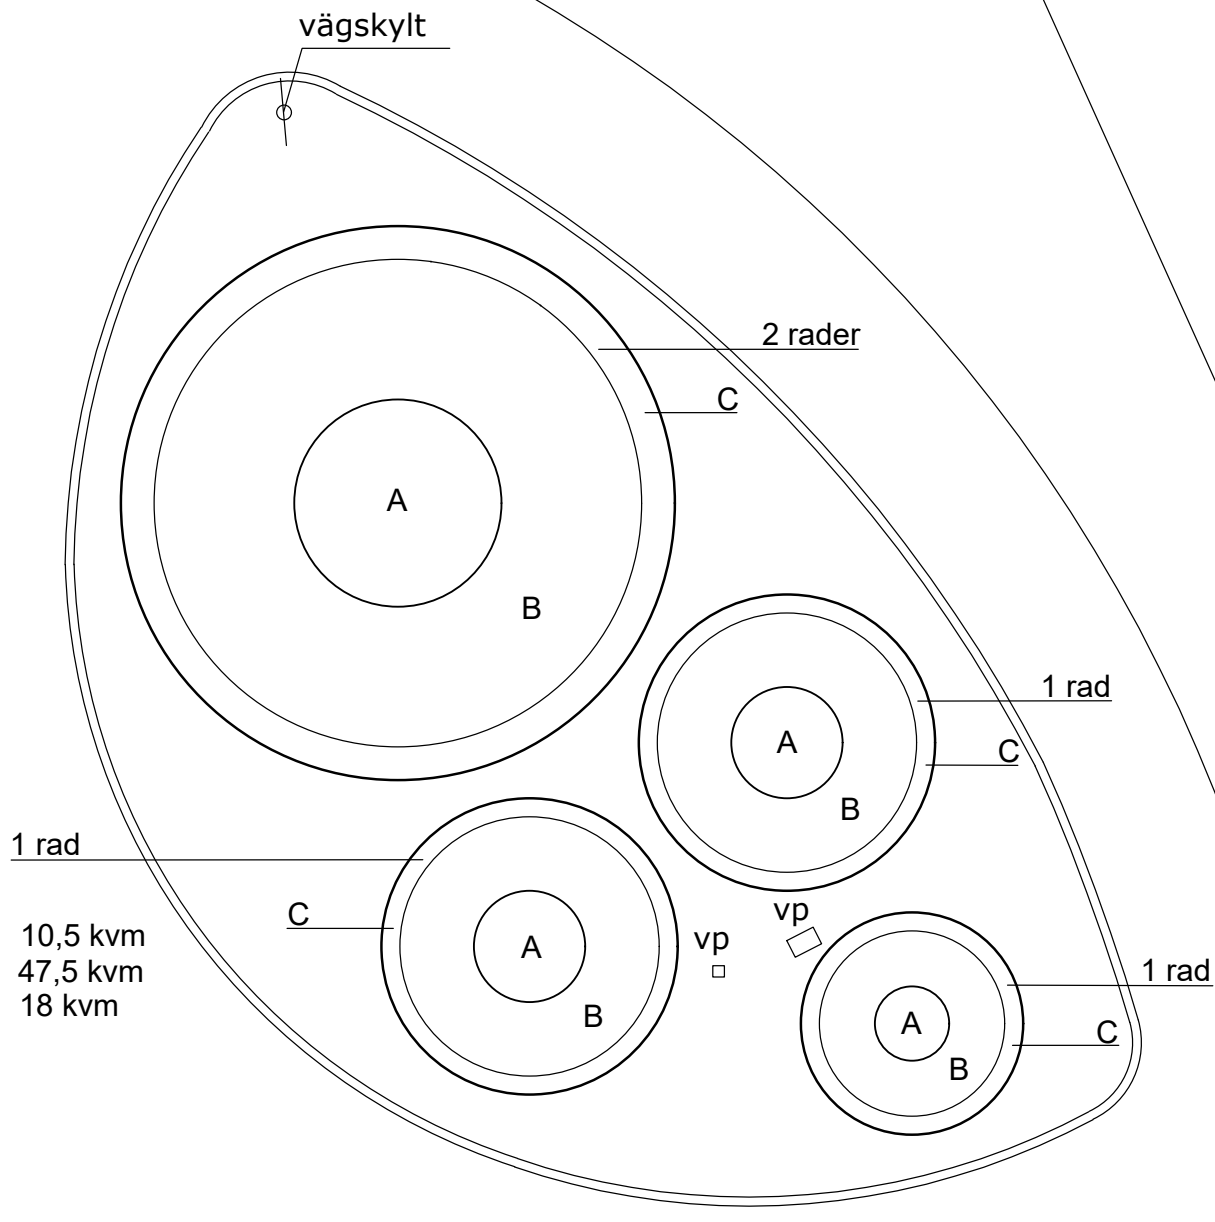


Rabatt Strandvägen (76 kvm), skala 1:100

Typ	Nr	Antal	Sort	Anm.
A	36	80	Dahlia Alfa-Zulu-serien 'Belle de Beauvais' eller Dahlia Pompon 'Snowflake', dahlia, vit	Mixas i yta A*
	51	80	Salvia hybrid Rockin 'True Blue', salvia, blå	Mixas i yta A*
	55	80	Verbena bonariensis 'Bonnie Blue', jätteverbena	Mixas i yta A*
B	40	130	Helichrysum petiolare 'Silver', rabattetemell, silver	Mixas i yta B*
	47	320	Petunia grandiflora/hybrida Surfinia 'Blue Ocean', petunia, ljusblå	Mixas i yta B*
	57	320	Verbena VEPITA 'Pearl Blue', trädgårdsverbena, blå	Mixas i yta B*
	58	510	Veronica hybride VERONIQUE 'Blue 2024', vårveronika, blålila	Mixas i yta B*
C	37	100	Dichondra argentea 'Silver Surfer', silvernjurvinda	Var fjärde planta i yta C, 1 rad
	43	300	Lobelia erinus LOBELIX 'Blue', kantlobelia, blå	Planteras i yta C, 1 rad

*Samtliga ånnueller i detta tema blandas/mixas jämnt över angiven yta. Enskilda sorter/färger planteras ej i grupper eller mönster.

Tema PU

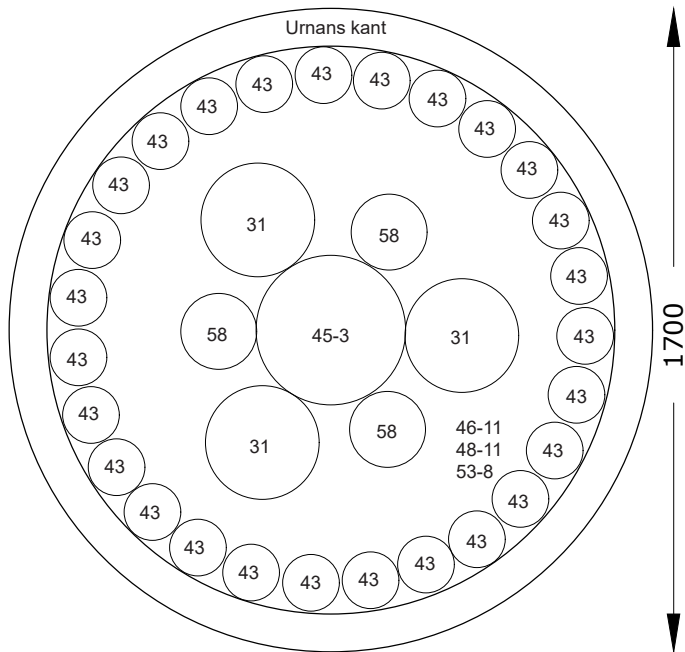


Urna typ GH-form stor (2 kvm), skala 1:20

Nr	Antal	Sort	Anm.
31	3	Acanthus mollis, mjukakantus	Planteras enligt planprincip
43	27	Lobelia erinus LOBELIX 'Blue', kantlobelia, blå	Planteras enligt planprincip
45	3	Nicotiana alata 'White', blomstertobak, vit	Planteras enligt planprincip
46	11	Petunia grandiflora 'Blue Picotee GP', petunia, mörkblå med vit kant	Mixas*
48	11	Petunia grandiflora/hybrida Surfinia 'Sky Blue', petunia, ljusblå	Mixas*
53	8	Senecio cineraria 'New look' eller Hybride 'Silver Gleam', silverek	Mixas*
58	3	Veronica hybride VERONIQUE 'Blue 2024', vårveronika, blålila	Planteras enligt planprincip

*Sorterna mixas jämnt över ytan. Enskilda sorter/färger planteras ej i grupper eller mönster.

Tema SS2

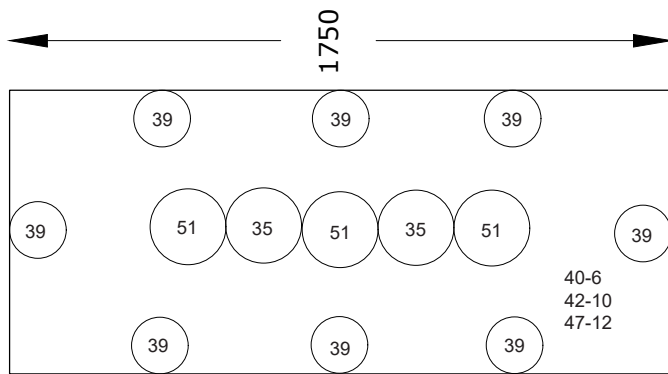

Urna typ Sjöstaden (1,3 kvm), skala 1:20

Nr	Antal	Sort
35	2	Cosmos bipinnatus SONATA 'White' eller 'Apollo White Imp.', rosenkåra, vit
39	8	Hedera helix 'Glacier', murgröna, grågrön med vit kant
40	6	Helichrysum petiolare 'Silver', rabattetermell, silver
42	10	Laurentia axillaris 'Hybride Beth's Blue', stjärnlobelia, blå
47	12	Petunia grandiflora/hybrida Surfinia 'Blue Ocean', petunia, ljusblå
51	3	Salvia hybrid Rockin 'True Blue', salvia, blå

Anm.

- Planteras enligt planprincip
- Fina exemplar behålls från våren
- Mixas*
- Mixas*
- Mixas*
- Planteras enligt planprincip

*Sorterna mixas jämnt över ytan. Enskilda sorter/färger planteras ej i grupper eller mönster.